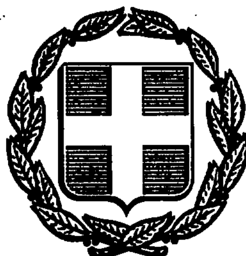


ΕΦΗΜΕΡΙΣ ΤΗΣ ΚΥΒΕΡΝΗΣΕΩΣ
ΤΗΣ ΕΛΛΗΝΙΚΗΣ ΔΗΜΟΚΡΑΤΙΑΣ

ΑΘΗΝΑ 6 ΝΟΕΜΒΡΙΟΥ 1992	ΤΕΥΧΟΣ ΤΕΤΑΡΤΟ	ΑΡΙΘΜΟΣ ΦΥΛΛΟΥ 1137

ΠΕΡΙΕΧΟΜΕΝΑ

ΠΟΛΕΟΔΟΜΙΑ

ΑΠΟΦΑΣΕΙΣ

ΠΟΛΕΟΔΟΜΙΑ

ΑΠΟΦΑΣΕΙΣ

Αριθ. 5108 (1)

Αναγνώριση οδού Ευαγγελιστρίας στο Ο.Τ. 15 Μετ/ση Ν. Αττικής, ότι υπάρχει πριν από το 1923 και χαρακτηρισμός αυτής ως διατηρητέας.

Ο ΝΟΜΑΡΧΗΣ ΑΝΑΤ. ΑΤΤΙΚΗΣ

Σύμφωνα με:

1. Τις διατάξεις:

α) Του από 17.7.1923 Ν.Δ. «περί σχεδίων πόλεων, κωμών και συνοικισμών του Κράτους και ανεγέρσεως αυτών».

β) Του Β.Δ. 712/70, όπως τροποποιήθηκε με τα 677/71 και 198/1972 Β.Δ.

γ) Του Ν. 3200/55 «περί διοικητικής αποκεντρώσεως», όπως έχει συμπληρωθεί και τροποποιηθεί μεταγενέστερα.

δ) Την 48/8.10.92 γνωμοδότηση του Συμβουλίου Δημοσίων Έργων της Νομαρχίας μας.

2. Την από αρ. πρ. 5108/11.6.1992 αίτηση του Μυττάκη Χρήστου.

3. Τους ακόλουθους τίτλους ιδιοκτησίας: 1561/1926 Συμφ/φου Αθηνών Αγοραστοπούλου 8273/1906 Συμ/φου Αθηνών Χατζησπύρου Χρ. 1763/1959 συμ/φου Ν. Ιωνίας Γουλιάμη Σπύρου από τους οποίους προκύπτει ότι η οδός Ευαγγελιστρίας υπάρχει πριν από το 1923.

4. Το τοπογραφικό σχεδιάγραμμα του Αληγιζάκη Ευστρατίου.

5. Το από 2.2.1932 ρυμοτομικό σχέδιο πόλεως Μετ/σης Αττικής, στο οποίο φαίνεται ότι η εν λόγω οδός

διασχίζει το ΟΤ 15 και συνδέει τις οδούς Νίκης και Μιαούλη, αποφασίζουμε:

Αναγνωρίζουμε ότι η οδός (πάροδος οδού) Ευαγγελιστρίας Ο.Τ. 15 στην Μετ/ση υπάρχει νομίμως πριν από το έτος 1923, και τη χαρακτηρίζουμε ως διατηρητέα.

Η οδός (πάροδος) αυτή φαίνεται στο τοπογραφικό σχεδιάγραμμα του Μηχανικού Αληγιζάκη Ευστρατίου.

Η απόφαση αυτή ισχύει απο την δημοσίευση στην Εφημερίδα της Κυβέρνησης.


Η απόφαση αυτή να δημοσιευθεί στην Εφημερίδα της Κυβερνήσεως.

Αχαρνές, 15 Οκτωβρίου 1992

Ο Νομάρχης
Ε. ΧΑΡΑΛΑΜΠΙΔΗΣ

ΔΗΜΟΣ ΜΕΤΑΜΟΡΦΩΣΕΩΣ ΑΤΤΙΚΗΣ

ΤΡΟΠΟΠΟΙΗΣΗ ΤΟΥ ΥΠ. ΑΡ. 15 ΟΤ ΔΙΑ ΤΗΝ
ΕΓΚΡΙΣΗ ΙΔΙΩΤΙΚΗΣ ΟΔΟΥ ΩΣ ΥΦΙΣΤΑΜΕΝΗΣ
ΠΡΟ ΤΟΥ ΕΤΟΥΣ 1923 ΚΛΙΜΑΞ 1:200

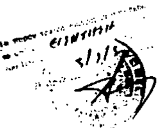




ΟΤ 13

ΟΤ 12

ΟΤ 15

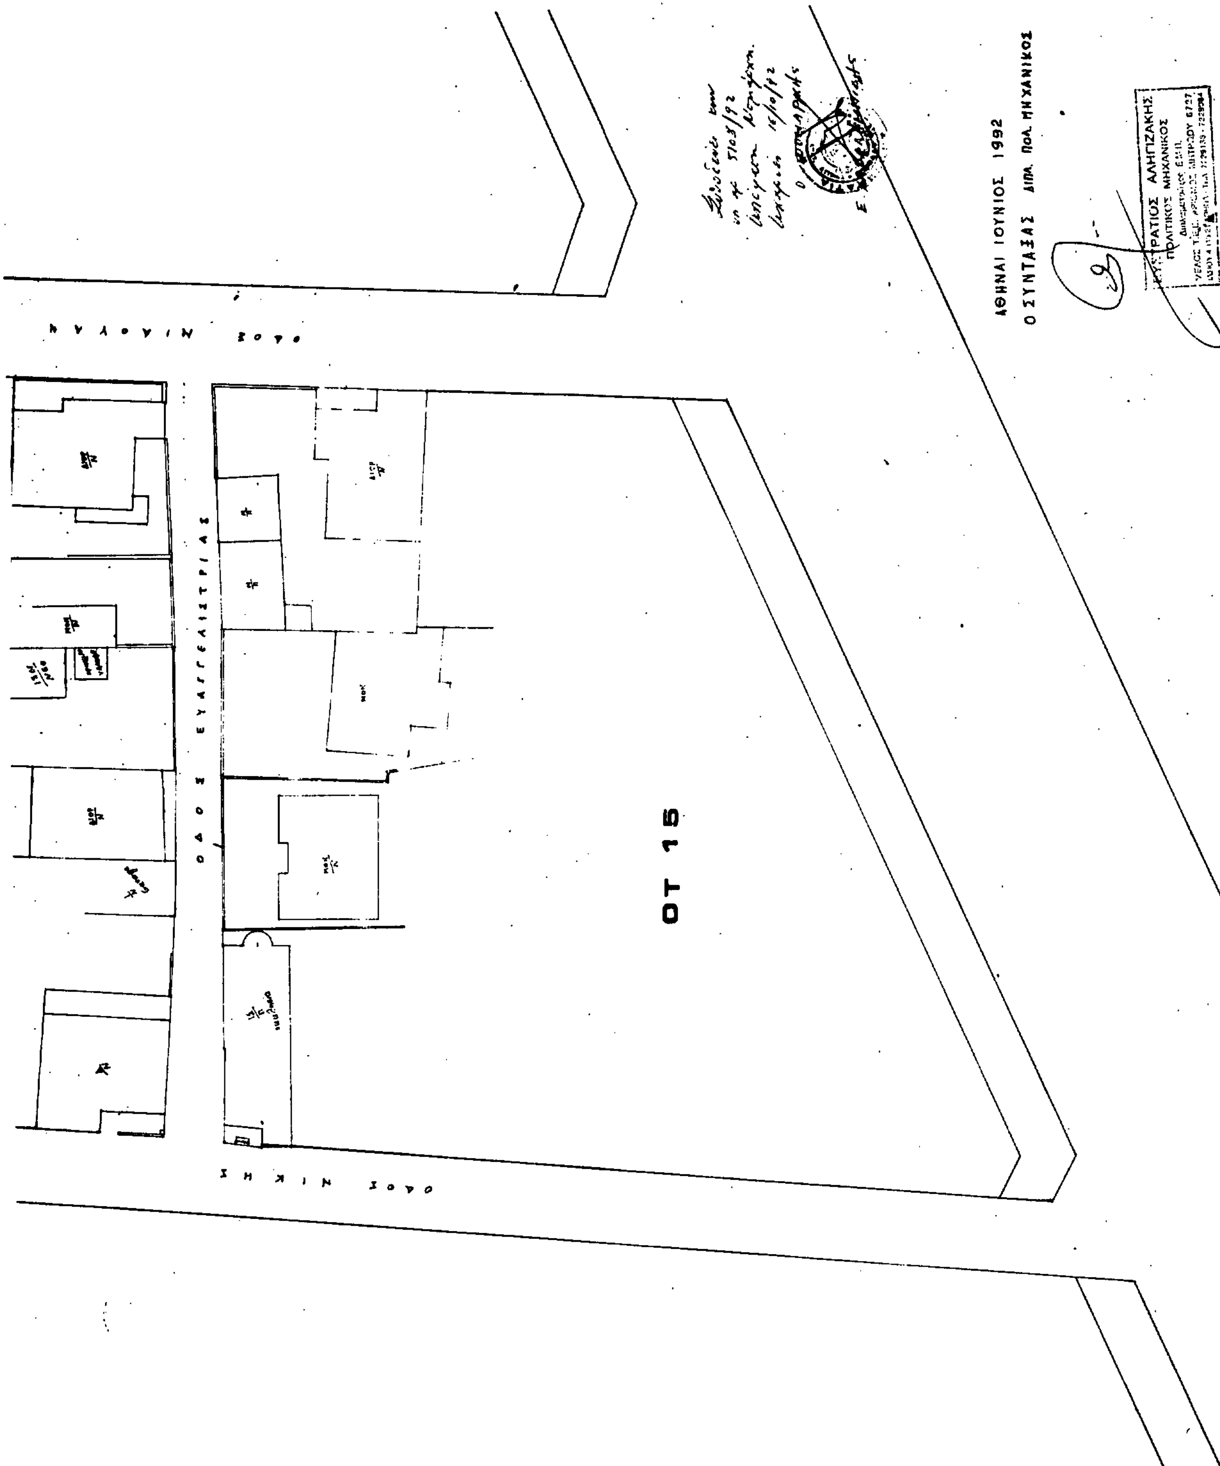
ΟΔΟΣ ΜΙΑΟΥΛΗ
ΟΔΟΣ ΕΥΑΓΓΕΛΙΣΤΡΙΑΣ
ΟΔΟΣ ΝΙΚΗΣ
ΟΤ 15
ΑΘΗΝΑΙ ΙΟΥΝΙΟΣ 1992
Ο ΣΥΝΤΑΞΑΣ ΔΙΠΛ. ΠΟΛ. ΜΗΧΑΝΙΚΟΣ
ΠΟΛΙΤΙΚΟΣ ΜΗΧΑΝΙΚΟΣ

Αριθ.17536/600/92 (2)

Τροποποίηση ρυμοτομικού σχεδίου Σπάτων Αττικής στο Ο.Τ. 65, για την δημιουργία απότμησης στην συμβολή των οδών Σπ. Πρίφτη και Στ. Μπέκα».

Ο ΝΟΜΑΡΧΗΣ ΑΝΑΤΟΛΙΚΗΣ ΑΤΤΙΚΗΣ

Έχοντας υπόψη:

1. Τις διατάξεις του από 17.7.1923 Ν.Δ. «περί σχεδίων πόλεων και κωμών του Κράτους», όπως τροποποιήθηκε και συμπληρώθηκε μεταγενέστερα.

2. Τις διατάξεις του Ν. 3200/55 «περί διοικητικής αποκεντρώσεως», όπως τροποποιήθηκαν και συμπληρώθηκαν.

3. Τις διατάξεις του Α.Ν. 314/68, όπως τρποποιήθηκαν και συμπληρώθηκαν με το Ν.Δ. 1018/71.

4. Τις διατάξεις του υπ' αρ. 183/86 Π. Δ/τος (ΦΕΚ 70 Α).

5. Τις υπ' αρ. 2/92 και 58/92 αποφάσεις του Δημοτικού Συμβουλίου Σπάτων.


6. Την υπ' αρ. 2/11.9.92 γνωμοδότηση του Συμβουλίου Χωροταξίας, οικισμού και Περιβάλλοντος ΝΑΑ, αποφασίζουμε:

Εγκρίνουμε την τροποποίηση του ρυμοτομικού σχεδίου Σπάτων στο Ο.Τ. 65, για την δημιουργία απότμησης στην συμβολή των οδών Σπ. Πρίφτη και Στ. Μπέκα όπως απεικονίζεται στο συνημμένο τοπογραφικό διάγραμμα.

Η απόφαση αυτή να δημοσιευθεί στην Εφημερίδα της Κυβερνήσεως.

Αγ. Παρασκευή, 16 Οκτωβρίου 1992

Ο Νομάρχης
Ε. ΧΑΡΑΛΑΜΠΙΔΗΣ

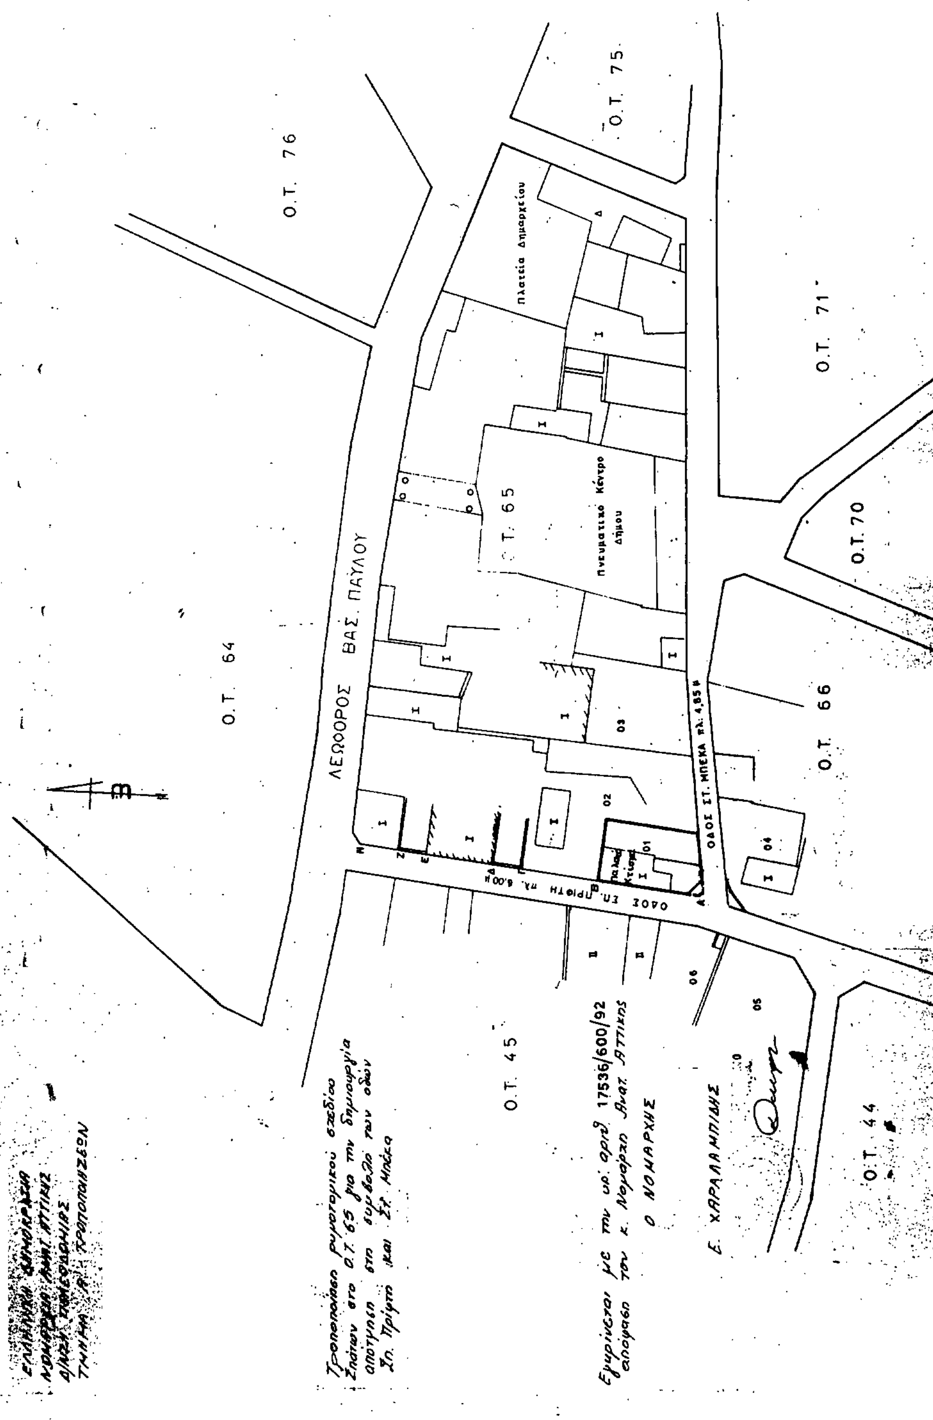
ΤΡΟΠΟΠΟΙΗΣΗ ΕΓΚ. Ρ.ΣΧ. ΠΟΛΕΩΣ ΣΠΑΤΩΝ ΣΤΟ Ο.Τ. 65
- ΑΠΟΤΜΗΣΗ ΓΩΝΙΑΣ ΣΠ. ΠΡΙΟΤΗ -
ΛΕΩΦΟΡΟΣ ΒΑΣ. ΠΑΥΛΟΥ
ΟΔΟΣ ΣΠ. ΠΡΙΟΤΗ πλ. 6,00μ
ΟΔΟΣ ΣΤ. ΜΠΕΚΑ πλ. 4,85μ
Ο.Τ. 76
Ο.Τ. 75
Ο.Τ. 71
Ο.Τ. 70
Ο.Τ. 65
Ο.Τ. 64
Ο.Τ. 66
Ο.Τ. 45
Ο.Τ. 44
Πλατεία Δημαρχείου
Πνευματικό Κέντρο Δήμου
Ο ΝΟΜΑΡΧΗΣ
Ε. ΧΑΡΑΛΑΜΠΙΔΗΣ

Αριθ. 10.252/οικ. (3)

Τροποποίηση του ρυμοτομικού σχεδίου, οικισμού Σκάλας Ραχωνίου Θάσσου στο Ο.Τ. 73.

Ο ΝΟΜΑΡΧΗΣ ΚΑΒΑΛΑΣ

Έχοντας υπόψη:

1. ΤΟ Ν. Δ. της 17.7.1923 «περί σχεδίων πόλεων και κωμών του Κράτους, όπως τροποποιήθηκε και συμπληρώθηκε μέχρι σήμερα.

2. Το Ν.Δ. 1018/1971 και τον Α.Ν. 314/1968, όπως τροποποιήθηκε.

3. Το από 2.4.1985 Π.Δ. (ΦΕΚ 225Δ/14.5.1985) «μεταβίβαση αρμοδιοτήτων στους Νομάρχες για την έγκριση και τροποποίηση ρυμοτομικών σχεδίων, καθώς και όρων και περιορισμών δόμησης αγροτικών οικισμών».

4. Την υπ' αριθμ. 130/91/8.8.91 απόφαση του Κοινοτικού Συμβουλίου.


5. Την υπ' αριθμ. 6/197/11.5.1992 γνωμοδότηση του Συμβουλίου Χ.Ο.Π. Ν. Καβάλας, αποφασίζουμε:

1. Την τροποποίηση του ρυμοτομικού σχεδίου οικισμού Σκάλας Ραχωνίου Θάσου στο Ο.Τ. 73, όπως φαίνεται στο συνημμένο και θεωρημένο από την Πρ/νη του ΤΠ και ΠΕ διάγραμμα σε κλίμακα 1:1000.

2. Η απόφαση αυτή θα ισχύει από τη δημοσίευσή της στην Εφημερίδα της Κυβερνήσεως.

Καβάλα, 31 Αυγούστου 1992

Ο Νομάρχης
ΑΘΑΝΑΣΙΟΣ ΠΑΡΤΑΛΗΣ

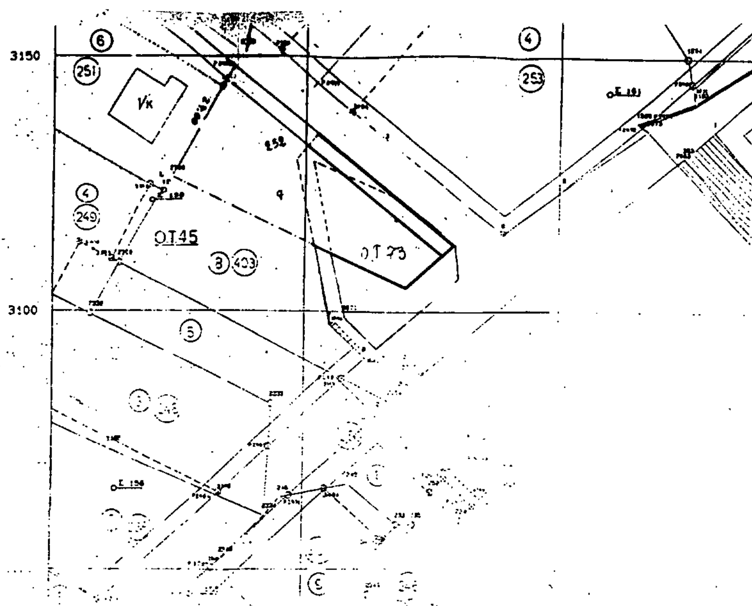

ΠΟΛΗ: ΣΚΑΛΑ ΡΑΧΩΝΙ

ΕΡΓΟ: Τροποποίηση ρυμοτομικού σχεδίου.

ΘΕΣΗ: ΣΚΑΛΑ ΡΑΧΩΝΙ Ο.Τ. 73

ΚΛΙΜΑΚΕΣ: 1:500

ΘΕΩΡΗΘΗΚΕ

και συνοδεύει την με αριθμό 10252/31-8-1992 Απόφαση του Νομάρχη Καβάλας

Καβάλα ... 1992

Ο ΠΡΟΙΣΤΑΜΕΝΟΣ Τ.Π. & ΠΕ.

Σ. ΜΠΕΝΕΒΑΣ
ΑΡΧ. ΜΗΧΑΝΙΚΟΣ Α' β.

ΕΘΝΙΚΟ ΤΥΠΟΓΡΑΦΕΙΟ

Εκδίδει την ΕΦΗΜΕΡΙΔΑ ΤΗΣ ΚΥΒΕΡΝΗΣΕΩΣ από το 1833

Διεύθυνση : Καποδιστρίου 34 Ταχ. Κώδικας: 104 32 TELEX : 22.3211 YPET GR	Οι Υπηρεσίες του **ΕΘΝΙΚΟΥ ΤΥΠΟΓΡΑΦΕΙΟΥ** λειτουργούν καθημερινά από **8.00'** έως **13.30'**

ΧΡΗΣΙΜΕΣ ΠΛΗΡΟΦΟΡΙΕΣ

- Πώληση ΦΕΚ όλων των Τευχών Σολωμού 51 τηλ.: 52.39.762
- ΒΙΒΛΙΟΘΗΚΗ: Σολωμού 51 τηλ.: 52.48.188
- Για φωτοαντίγραφα παλαιών τευχών στην οδό Σολωμού 51 τηλ.: 52.48.141
- Τμήμα πληροφόρησης: Για τα δημοσιεύματα των ΦΕΚ Καποδιστρίου 25 τηλ.: 52.25.713 – 52.49.547

- Οδηγίες για δημοσιεύματα Ανωνύμων Εταιρειών και ΕΠΕ τηλ.: 52.48.785

Πληροφορίες για δημοσιεύματα Ανωνύμων Εταιρειών και ΕΠΕ τηλ.: 52.25.761

- Αποστολή ΦΕΚ στην επαρχία με καταβολή της αξίας του δια μέσου Δημοσίου Ταμείου Για πληροφορίες: τηλ.: 52.48.320

Τιμές κατά τεύχος της ΕΦΗΜΕΡΙΔΑΣ ΤΗΣ ΚΥΒΕΡΝΗΣΕΩΣ:

Κάθε τεύχος μέχρι 8 σελίδες δρχ. 60. Από 9 σελίδες μέχρι 16 δρχ. 100, από 17 έως 24 δρχ. 120

Από 25 σελίδες και πάνω η τιμή πώλησης κάθε φύλλου (8σέλιδου ή μέρους αυτού) αυξάνεται κατά 40 δρχ.

Μπορείτε να γίνετε συνδρομητής για όποιο τεύχος θέλετε. Θα σας αποστέλλεται με το Ταχυδρομείο.

ΕΤΗΣΙΕΣ ΣΥΝΔΡΟΜΕΣ

Κωδικός αριθ. κατάθεσης στο Δημόσιο Ταμείο 2531			Κωδικός αριθ. κατάθεσης στο Δημόσιο Ταμείο 3512	
Η ετήσια συνδρομή είναι:			Ποσοστό 5% υπέρ του Ταμείου Αλληλοβοηθείας του Προσωπικού (ΤΑΠΕΤ)	
α) Για το Τεύχος Α'	Δρχ.	13.000	Δρχ.	650
β) » » » Β'	»	23.000	»	1.150
γ) » » » Γ'	»	7.000	»	350
δ) » » » Δ'	»	22.000	»	1.100
ε) » » » Αναπτυξιακών Πράξεων	»	15.000	»	750
στ) » » » Ν.Π.Δ.Δ.	»	7.000	»	350
ζ) » » » ΠΑΡΑΡΤΗΜΑ	»	4.000	»	200
η) » » » Δελτ. Εμπ.& Βιομ. Ιδ.	»	7.000	»	350
θ) » » » Αν. Ειδικού Δικαστηρίου	»	2.000	»	100
ι) » » » Α.Ε. & Ε.Π.Ε.	»	50.000	»	2.500
ια) Για όλα τα Τεύχη	»	100.000	»	5.000

Πληροφορίες: τηλ. 52.48.320